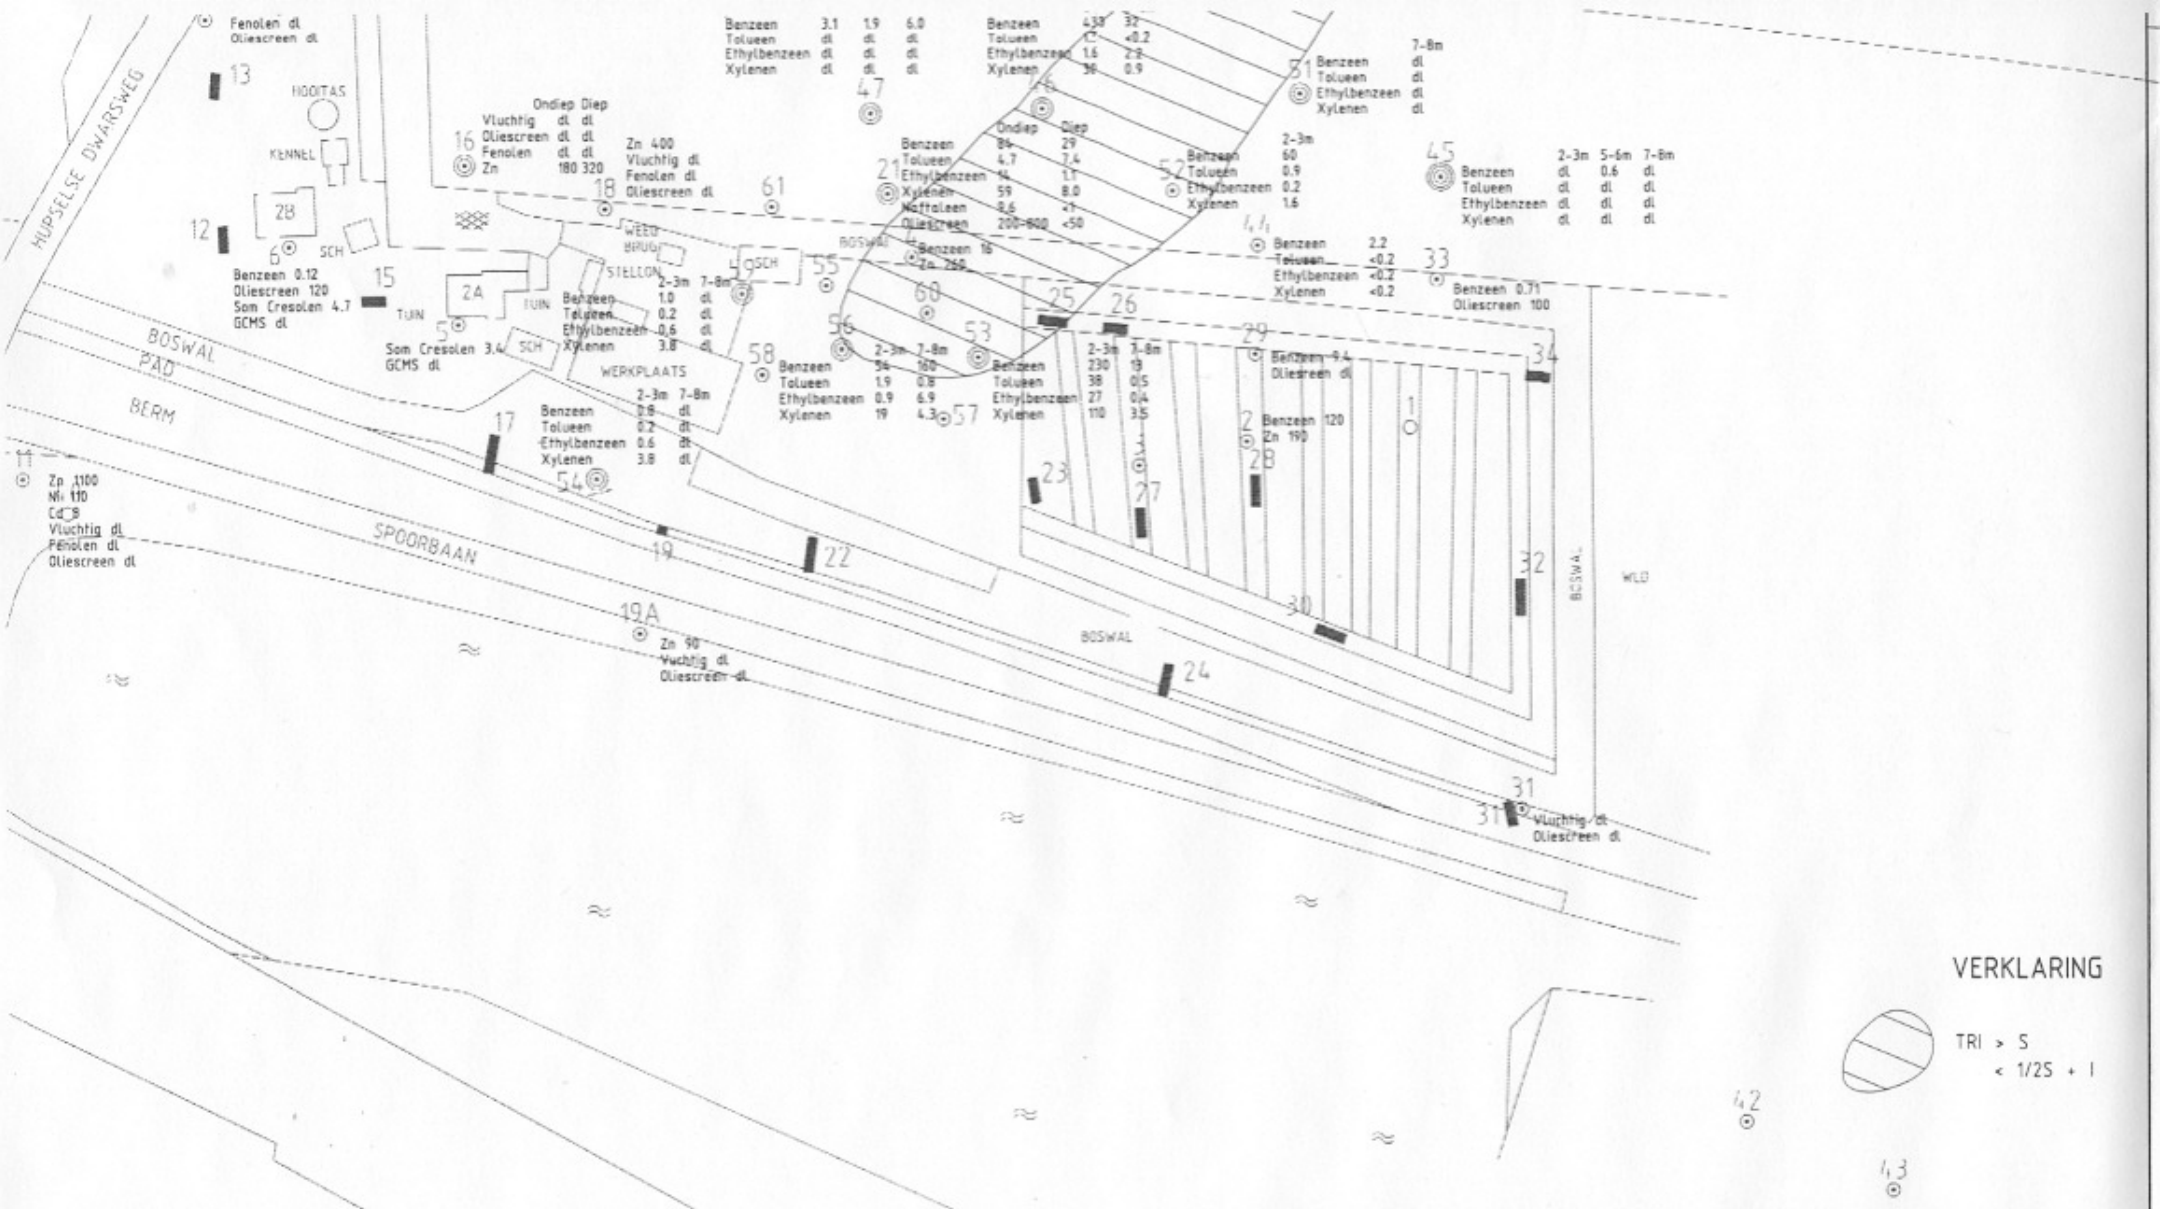

VERKLARING

TRI > 5
< 1/25 + 1

Grontmij

project: NADER ONDERZOEK DEEL 2 HUPSELSE DWARSWEG

opdrachtgever: GEMEENTE EIBERGEN

onderdeel: VERONTREINIGINGSSITUATIE GRONDWATER (TRI)

wijzigingen: code: d.d.: omschrijving: get.: acc.:

schaal: 1 : 1000 bestek:

datum: 24-06-96 get.: P.P. acc.: formaat: A2

order nr.: 1203701

tekening nr.: 44A-20041

bijlage nr.: 4B in bladen bladnr.:

© Grontmij

tel.: afd./prov. kantoor: